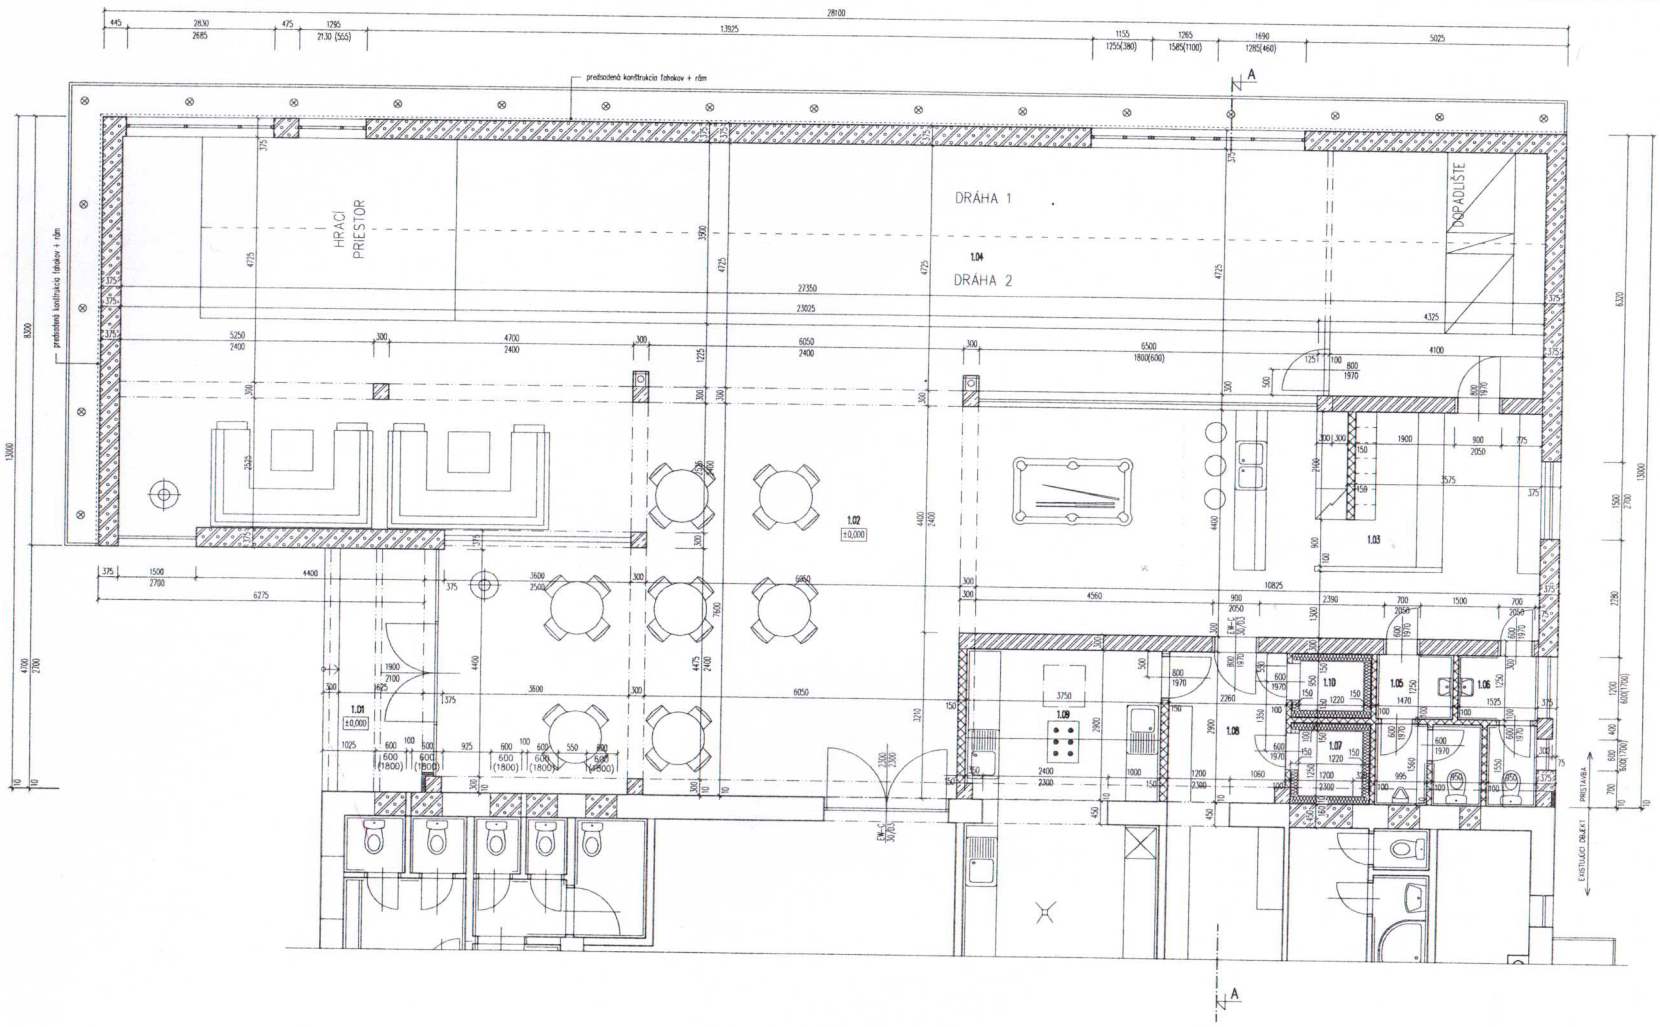

LEGENDA MIESTNOSTÍ:

Č.M.	DRUH MIESTNOSTI	PLOCHA /m²/	POVRCHOVÁ ÚPRAVA			POZNÁMKY
			STIEN	STROPU	PODLAHY	
1.01	ZÁVETRIE	3,27	FASÁDNA OMÍTKA		BETÓNOVÁ DLAŽBA	
1.02	PREVÁDZKA BARU	119,73	TENKOVRSTVOVÁ OMÍTKA NA ÚSEŤKOVANÝ POVRCH	ŽB STROPNÁ DOSKA VC OMÍTKA + MALBA	LIATA PODLAHA	KERAM. SOKLIK v. 50mm
1.03	BAROVÉ ZÁZEMIE	18,2				
1.04	BOWLINGOVÉ DRÁHY	129,23		ŽB STROPNÁ DOSKA SDK POHLTIVÝ PODHLAD	SYSTÉMOVÁ PODLAHA	
1.05	WC MUŽI	4,95		ŽB STROPNÁ DOSKA VC OMÍTKA + MALBA	LIATA PODLAHA	KERAM. OBKLAD v. 1,6m
1.06	WC ŽENY	3,48				
1.07	CHLADIACI BOX	1,52	IZOLAČNÝ PANEL	IZOLAČNÝ PANEL	IZOLAČNÝ PANELY /IP/	
1.08	ZVÁČŠENIE SKLADU POTRAVÍN	6,55	TENKOVRST. OMÍTKA ÚSEŤKOVANÝ POVRCH	ŽB STROPNÁ DOSKA VC OMÍTKA + MALBA	KERAMICKÁ DLAŽBA	KERAM. SOKLIK v. 50mm
1.09	ZVÁČŠENIE KUCHYNE	10,88				KERAM. OBKLAD v. 2,0m
1.10	MRAZIACI BOX	1,90	IZOLAČNÝ PANEL	IZOLAČNÝ PANEL	IZOLAČNÝ PANELY /IP/	

LEGENDA MATERIÁLOV :

- Existujúce muriva predpokladá – pôrobetónové na maltu neznámej pevnosti
- Navrhované obvodové muriva z tvárnic Ytong P2-400 hr. 375mm na tenkovrstvovú lepiacu maltu
- Navrhované stredné nosné muriva z tvárnic Ytong P2-400 hr. 300mm na tenkovrstvovú lepiacu maltu
- Navrhované priečkové muriva z tvárnic Ytong P2-500 hr. 100, 150mm na tenkovrstvovú lepiacu maltu
- Navrhované železobetónové konštrukcie výstuž podľa návrhu statika základy z betónu tr. C16/20, prievlaky stĺpy vence z betónu tr. C20/25

POZNÁMKA:

Prístavba tvorí samostatný dilatačný celok, oddelený polystyrénom hr. 10mm. Pri stykoch použiť systémové dilatačné lišty.

ZODP.PROJEKTANT	ARCH. PROJEKTU	PROJEKTANT
Mgr. art. Roman Gatial	Mgr. art. Roman Gatial	Ing. Ivan Makovinský
	Ing. arch. Dana Plachá	

INVESTOR : KPN REAL s. r. o., V. B. Nedožerského 103/47, Nedožery Brezany
LOKALITA : Nedožery Brezany č.p. 2370/24, k.ú. Nedožery

IPP Partner
Innovation Plan Partner
IPP Partner s.r.o.
Adresa: ul. Adlovská 19, 971 01
Prievidza, tel./fax +421 +046 5421 888

POLYFUNKČNÝ OBJEKT – PRÍSTAVBA

ARCHITEKTÚRA A KONŠTRUKCIE

FORMÁT :	8xA4
DÁTUM :	02/2014
STUPEŇ :	PSP
ČÍSLO ZÁKAZKY :	01-2014
MIERKA :	ČÍSLO VÝKRESU:
1 : 50	B-02

PÔDORYS 1.NP

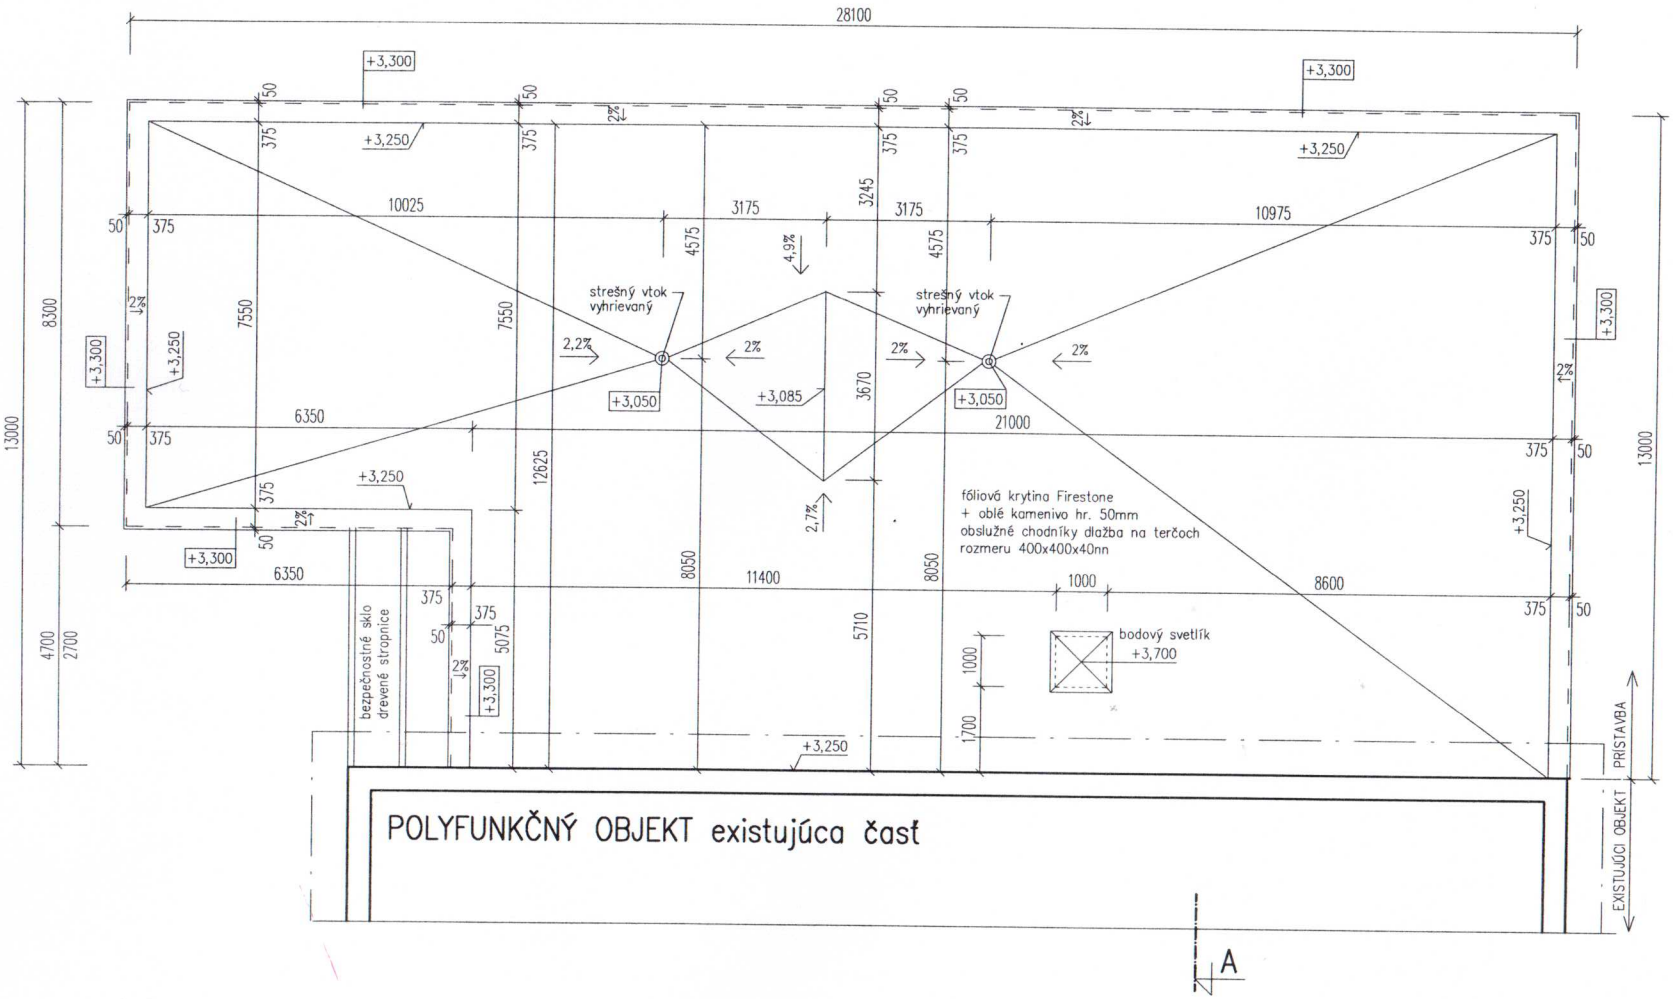

LEGENDA:

KRYTINA: fóliová Firestone
OPLECHOVANIE: poplastovaný plech so zaručenou zvaritelnosťou s navrhnutou fóliou
OCHRANNÁ POHLADOVÁ VRSTVA: celoplošne oblé kamenivo v hrúbke 50mm, obslužně cesty betónová dlažba rozmeru 400x400x40mm na terčoch
STREŠNÝ VTOK: vyhrievaný, na vrchu ochranný koš

POZNÁMKA:

– Napojenie strechy na jestvujúci objekt riešiť dilatačnými spojmi.

ZODP.PROJEKTANT	ARCH. PROJEKTU	PROJEKTANT
Mgr. art. Roman Gatial	Mgr. art. Roman Gatial	Ing. Ivan Makovinský
	Ing. arch. Dana Plachá	

INVESTOR : KPN REAL s. r. o., V. B. Nedožerského 103/47, Nedožery Brezany
LOKALITA : Nedožery Brezany č.p. 2370/24, k.ú. Nedožery

POLYFUNKČNÝ OBJEKT – PRÍSTAVBA

ARCHITEKTÚRA A KONŠTRUKCIE

PÔDORYS STRECHY

IPP Partner
Inovation Plan Partner
IPP Partner s.r.o.
Adresa: ul. Astrová 19, 971 01
Prievidza, tel./fax: +421 +046 5421 888

FORMÁT :	2xA4
DÁTUM :	02/2014
STUPEŇ :	PSP
ČÍSLO ZÁKAZKY :	01–2014
MIERKA :	ČÍSLO VÝKRESU:
1 : 100	B–03

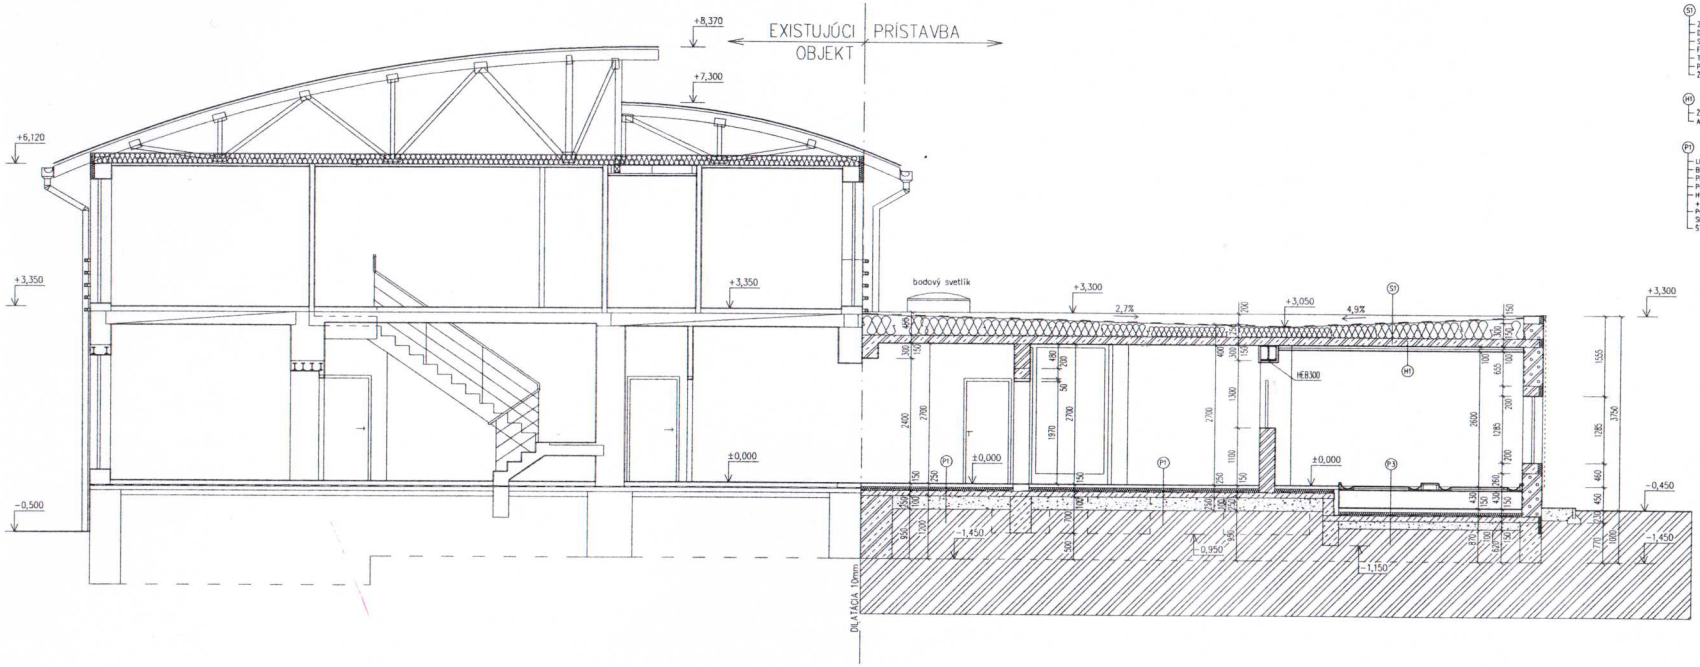

LEGENDA SKLADIEB:

S1

ZÁHRADNÉ RIEČNE KAMENIVO	hr.50mm
DRENÁŽNA VRSTVA VHVD 93	hr.15mm
SEPARAČNÁ VRSTVA GEOTEXTILIA (300g/m²)	-
FÓLIOVÁ IZOLÁCIA TPO FIRESTONE	hr.1,5mm
TEPELNÁ IZOLÁCIA POLYSTYRÉN EPS 200S	hr.200-400mm
PAROZÁBRANA	-
ŽB STROPNÁ DOSKA	hr.150mm

H1

ŽB STROPNÁ DOSKA	hr.150mm
AKUSTICKÝ PODHLAD	hr.100mm

P1

LIATA PODLAHA	hr.5mm
BETÓNOVÝ POTER + SIEŤOVINA	hr.65mm
PE FÓLIA	
POLYSTYRÉN EPS 150S	hr.80mm
HYDROIZOLÁCIA HYDROBIT V60 S35 + PENETRAČNÝ NÁTER	hr.4mm
PODKLADNÝ BETÓN C16/20 + SIEŤOVINA	hr.100mm
STRKOVÉ LÓŽKO fr. 8-16mm, HUTNENÉ	hr.250mm

P2 priestory WC

KERAMICKÁ DLAŽBA	hr.10mm
BETÓNOVÝ POTER + SIEŤOVINA	hr.60mm
PE FÓLIA	
POLYSTYRÉN EPS 150S	hr.80mm
HYDROIZOLÁCIA HYDROBIT V60 S35 + PENETRAČNÝ NÁTER	hr.4mm
PODKLADNÝ BETÓN C16/20 + SIEŤOVINA	hr.100mm
STRKOVÉ LÓŽKO fr. 8-16mm, HUTNENÉ	hr.250mm

P3 bowlingová dráha

SYSTÉMOVÁ PODLAHA BOWLING DRÁHY	hr.432mm
BETÓNOVÝ POTER + SIEŤOVINA	hr.70mm
PE FÓLIA	
POLYSTYRÉN EPS 150S	hr.80mm
HYDROIZOLÁCIA HYDROBIT V60 S35 + PENETRAČNÝ NÁTER	hr.4mm
PODKLADNÝ BETÓN C16/20 + SIEŤOVINA	hr.100mm
STRKOVÉ LÓŽKO fr. 8-16mm, HUTNENÉ	hr.150mm

LEGENDA MATERIÁLOV :

- Existujúce murivo predpoklad – pórobetónové na maltu neznámej pevnosti
- Navrhované obvodové murivo z tvárnic Ytong P2-400 hr. 375mm na tenkovrstvovú lepiacu maltu
- Navrhované stredné nosné murivo z tvárnic Ytong P2-400 hr. 300mm na tenkovrstvovú lepiacu maltu
- Navrhované priečkové murivo z tvárnic Ytong P2-500 hr. 100, 150mm na tenkovrstvovú lepiacu maltu
- Navrhované železobetónové konštrukcie výstuž podľa návrhu statika základy z betónu tr. C16/20, prievlaky stĺpy vence z betónu tr. C20/25
- Navrhované konštrukcie z prostého betónu, betón tr. C16/20
- Tepelná izolácia s extrudovaného polystyrénu XPS – základy Strecha polystyrén EPS 200S, podlaha EPS 150S

POZNÁMKA:

Prístavba tvorí samostatný dilatačný celok, oddelený polystyrénom hr. 10mm. Pri stykoch použiť systémové dilatačné lišty.

ZODP.PROJEKTANT	ARCH. PROJEKTU	PROJEKTANT
Mgr. art. Roman Gatial	Mgr. art. Roman Gatial	Ing. Ivan Makovinský
	Ing. arch. Dana Plachá	

INVESTOR : KPN REAL s. r. o., V. B. Nedožerského 103/47, Nedožery Brezany
LOKALITA : Nedožery Brezany č.p. 2370/24, k.ú. Nedožery

IPP Partner
Innovation Plan Partner
IPP Partner s.r.o.
Adresa: ul. Adrovská 19, 971 01 Prievidza, tel./fax:+421 +046 5421 888

POLYFUNKČNÝ OBJEKT – PRÍSTAVBA

ARCHITEKTÚRA A KONŠTRUKCIE

PRIEČNY REZ A–A

FORMÁT :	4xA4
DÁTUM :	02/2014
STUPEŇ :	PSP
ČÍSLO ZÁKAZKY :	01-2014
MIERKA :	ČÍSLO VÝKRESU:
1 : 50	B-04